


โครงการก่อสร้าง ถนน คสล. ภายในหมู่บ้านหนองแดง หมู่ที่ 7 (สามแยกป่ามะม่วง - โรงงานเก่า)
ขนาดกว้าง 5 เมตร ยาว 204 ม. หรือพื้นที่ไม่น้อยกว่า 1,020 ตารางเมตร
(ไหล่ทางหินคลุกข้างละ 0.50 เมตรตามแบบที่ อบต.เก่ากำหนด

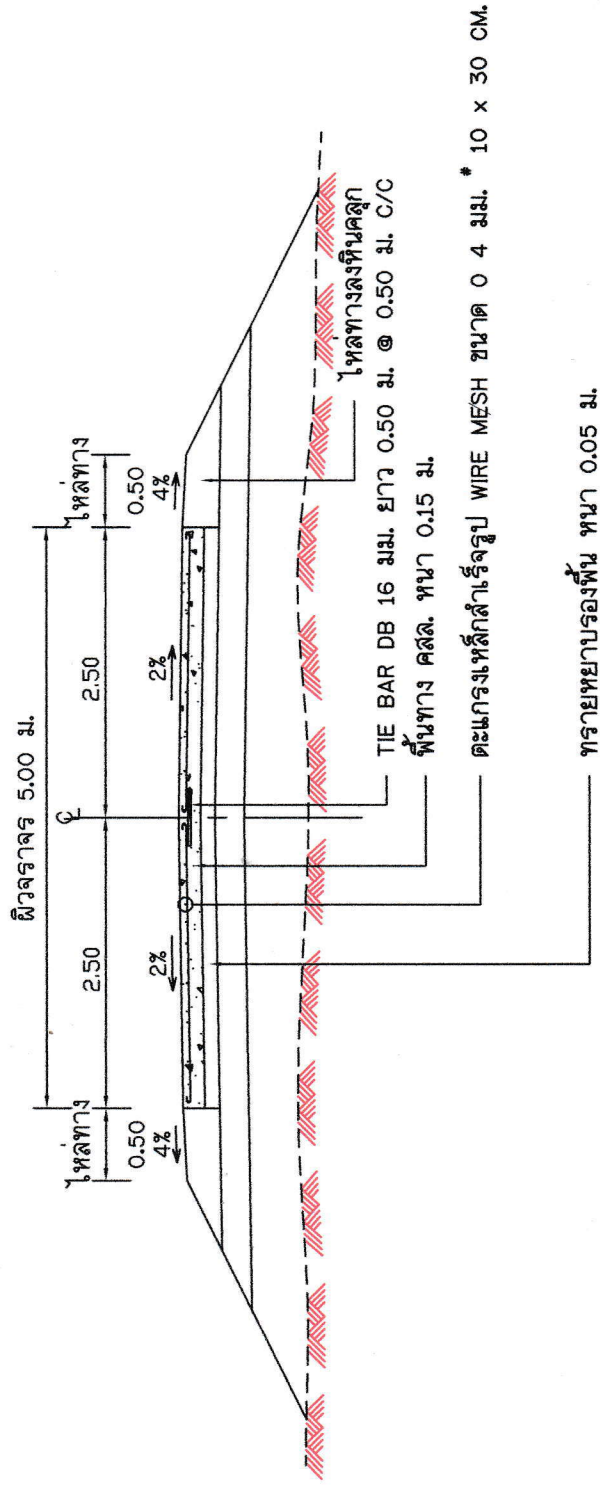

รูปตัดถนน คสล.
NOT TO SCALE

องค์การบริหารส่วนตำบลชุมพวง	
ชื่อแบบ ก่อสร้างถนน คสล. ภายในหมู่บ้าน	
สถานที่ก่อสร้าง บ้านหนองแดง หมู่ที่ 7 ตำบลชุมพวง อำเภอชุมพวง จังหวัดนครราชสีมา	
เขียนแบบ นายวัชรพงศ์ ฉะยาแก้ว นายชัย วิเชียร	
ตรวจสอบแบบ นายปรีชา จันทร์มาลา ผู้อำนวยการกองช่าง	
เห็นชอบแบบ นางวารินทร์ เวสส์ หัวหน้าสำนักจัด รักษาการแทน ปลัดองค์การบริหารส่วนตำบลชุมพวง	
อนุมัติแบบ นางสาวปิยภัทร รัชชาพงษ์ นายกองค์การบริหารส่วนตำบลชุมพวง	
เลขที่แบบ 1	