
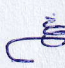
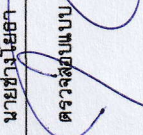
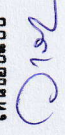
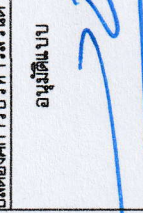


| | |
|---|--|
| องค์การบริหารส่วนตำบลชุมพวง | |
| ชื่อแบบ ก่อสร้างถนน คสล. ภายในหมู่บ้าน | |
| สถานที่ก่อสร้าง บ้านพี่น้องเจริญ หมู่ที่ 12 ตำบลชุมพวง อำเภอชุมพวง จังหวัดนครราชสีมา | |
| เขียนแบบ  นายวิชาพงษ์ สมยแก้ว นายวิชาโยธยา ตรวจสอบแบบ  | |
| เห็นชอบแบบ  นางวราภรณ์ เวสส์ดี หัวหน้าสำนักปลัด รักษาการฯ แทน ปลัดองค์การบริหารส่วนตำบลชุมพวง | |
| อนุมัติแบบ  นางสาวปัทมาภรณ์ รัชชาพงษ์ นายกองค์การบริหารส่วนตำบลชุมพวง | |
| เลขที่แบบ 2 | |

DOWEL BAR RB 15 มม. ยาว 0.50 ม. @ 0.30 ม. C/C
 ตะแกรงเหล็กเส้นรูป WIRE MESH ขนาด 0 4 มม. * 10 x 30 CM.
 ตะแกรงเหล็กเส้นรูป WIRE MESH ขนาด 0 4 มม. * 10 x 30 CM.

TIE BAR DB16 6 มม. ยาว 0.50 ม. @ 0.50 ม. C/C

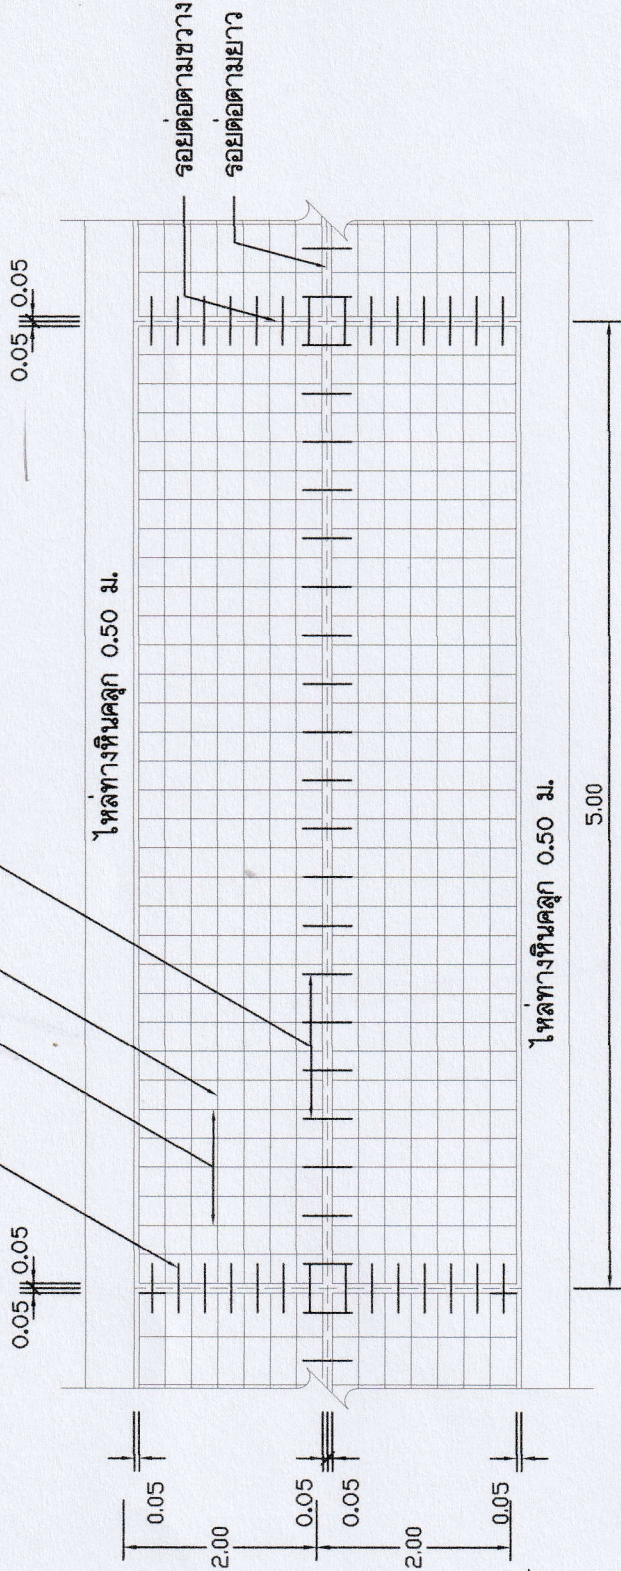

แปลนแสดงการเสริมเหล็กถนน คสล.
 NOT TO SCALE